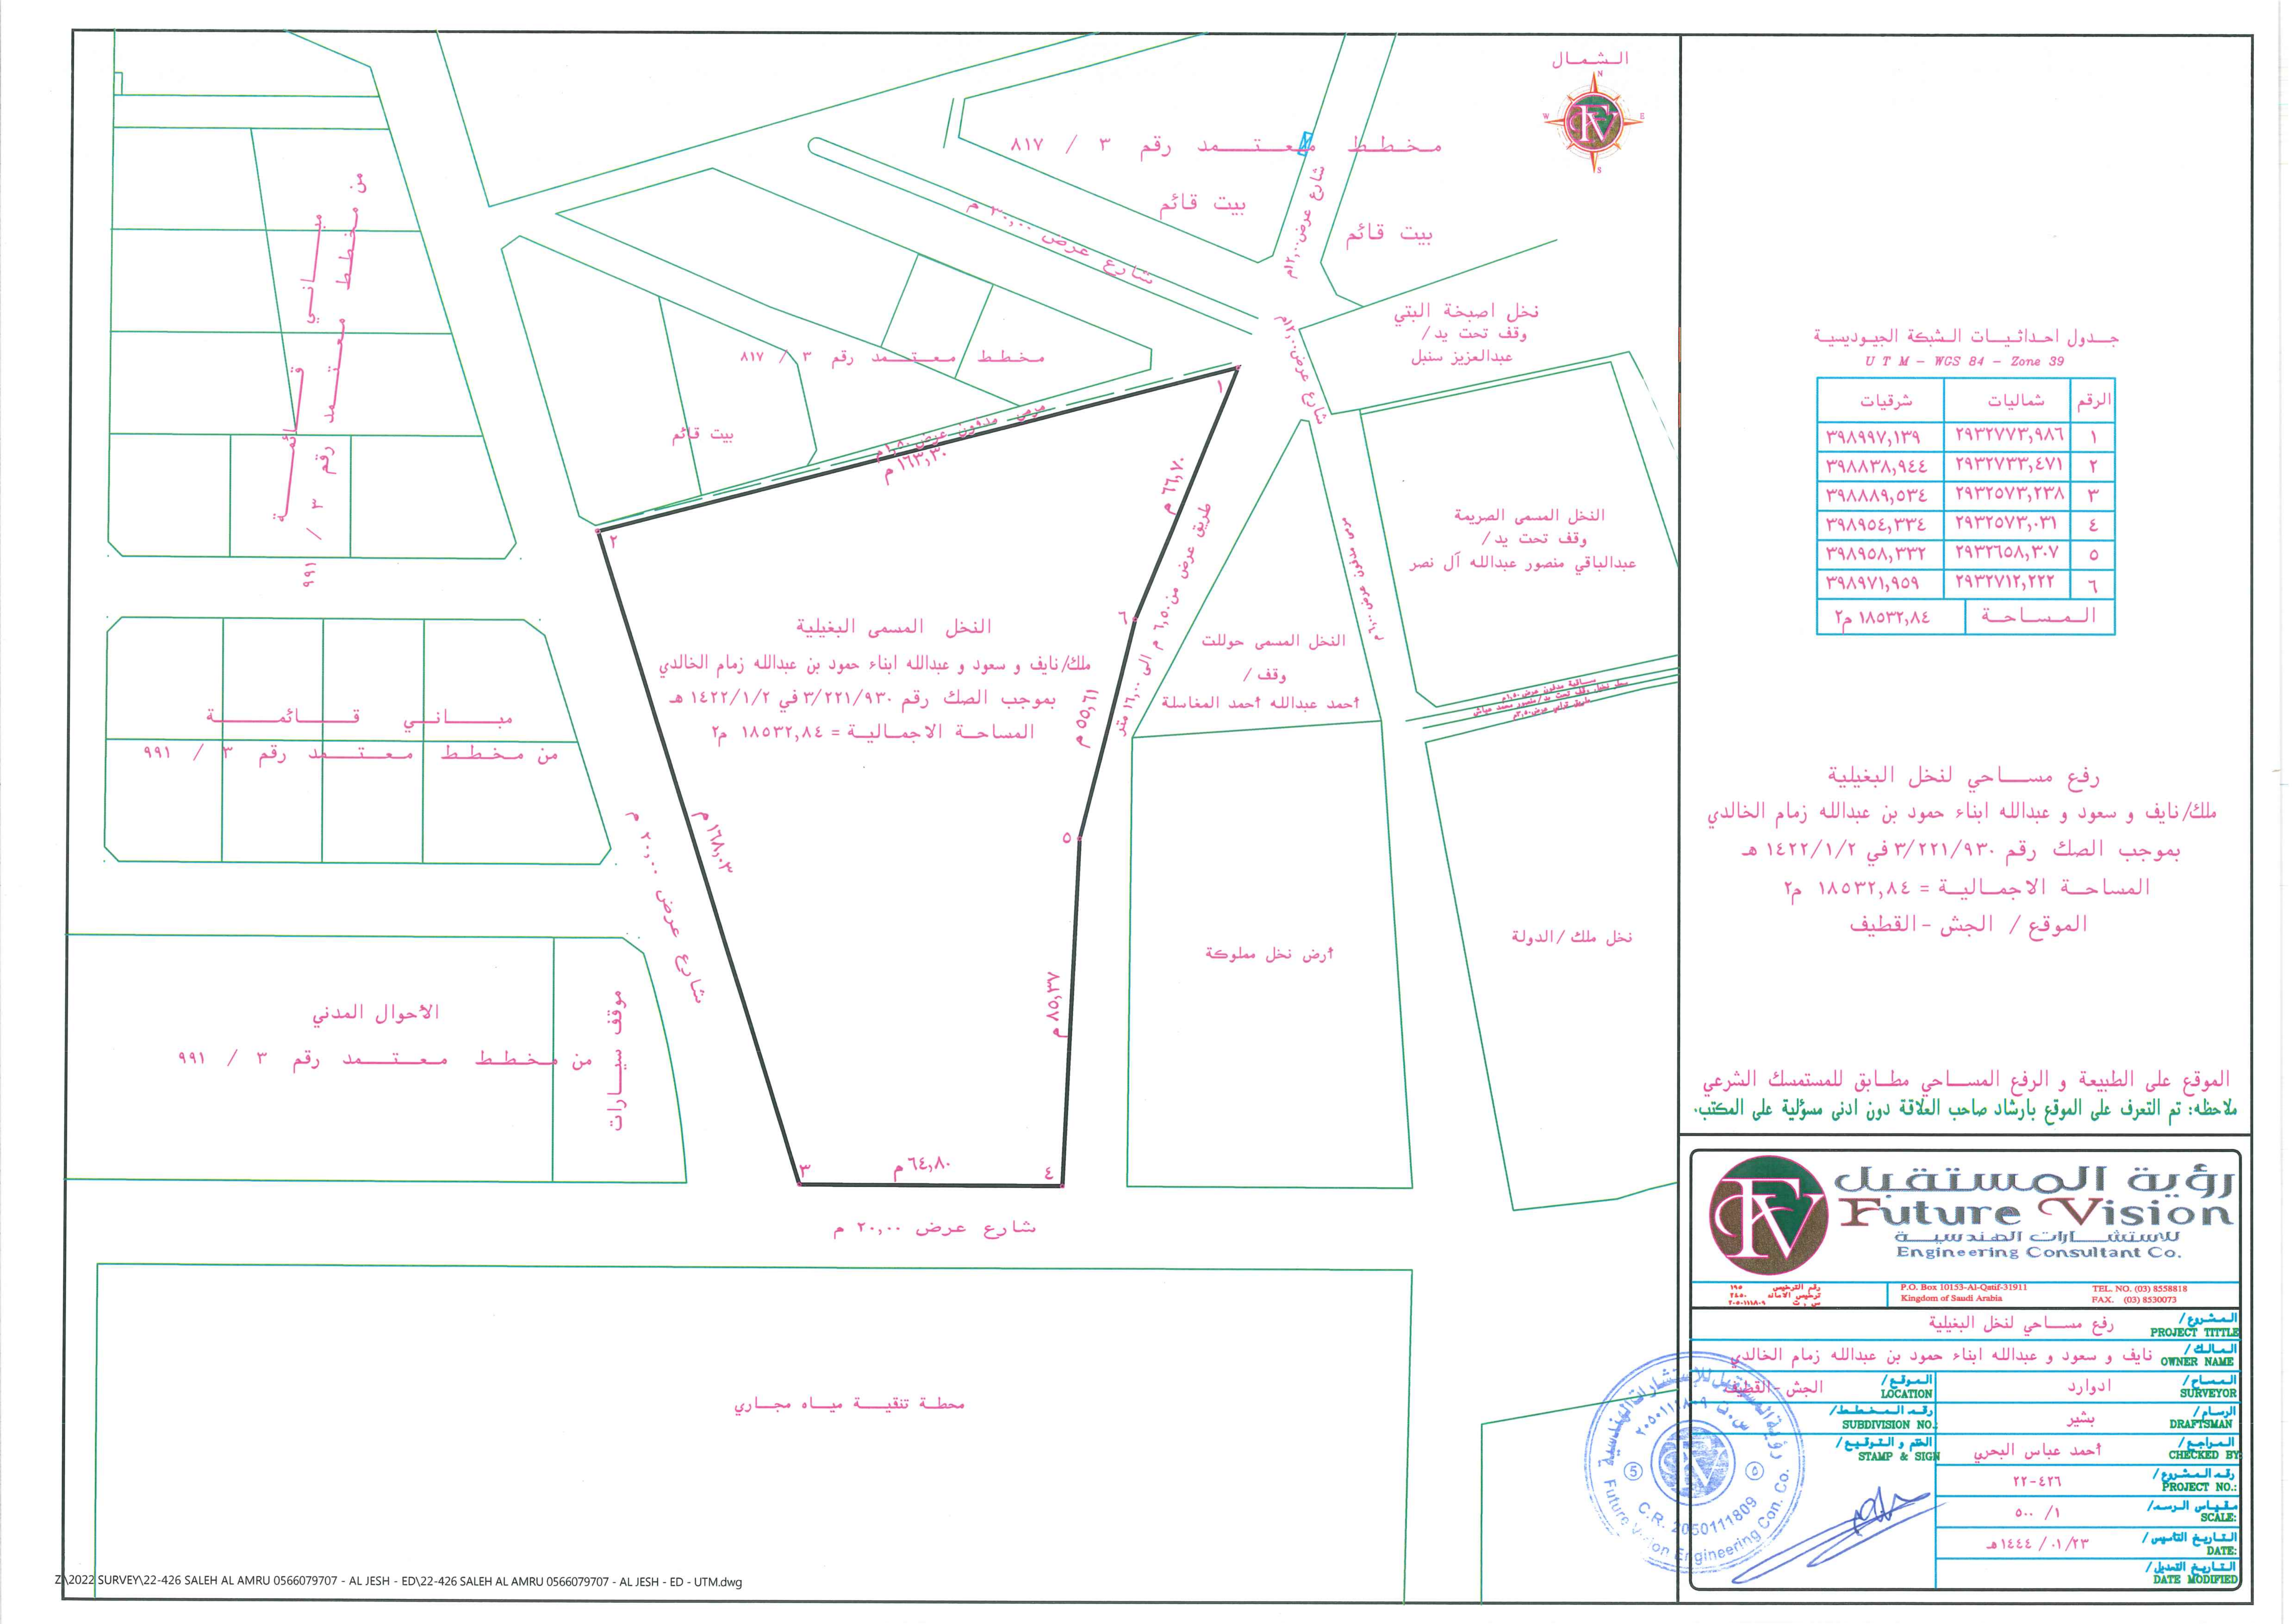


جدول احداثيات الشبكة الجيوديسية

U T M - WGS 84 - Zone 39

الرقم	شماليات	شرقيات
١	٢٩٣٢٧٧٣,٩٨٦	٣٩٨٩٩٧,١٣٩
٢	٢٩٣٢٧٣٣,٤٧١	٣٩٨٨٣٨,٩٤٤
٣	٢٩٣٢٥٧٣,٢٣٨	٣٩٨٨٨٩,٥٣٤
٤	٢٩٣٢٥٧٣,٠٣١	٣٩٨٩٥٤,٣٣٤
٥	٢٩٣٢٦٥٨,٣٠٧	٣٩٨٩٥٨,٣٣٢
٦	٢٩٣٢٧١٢,٢٢٢	٣٩٨٩٧١,٩٥٩
المساحة		١٨٥٣٢,٨٤ م٢

رفع مساحي لنخل البغيلية

ملك/نايف و سعود و عبدالله ابناء حمود بن عبدالله زمام الخالدي

بموجب الصك رقم ٣/٢٢١/٩٣٠ في ١٤٢٢/١/٢ هـ

المساحة الاجمالية = ١٨٥٣٢,٨٤ م٢

الموقع / الجش -القطيف

الموقع على الطبيعة و الرفع المساحي مطابق للمستمسك الشرعي

ملاحظة: تم التعرف على الموقع بارشاد صاحب العلاقة دون ادنى مسؤلية على المكتب.

رؤية المستقبل للاستشارات الهندسية
Future Vision
Engineering Consultant Co.

P.O. Box 10153-Al-Qatif-31911
Kingdom of Saudi Arabia

TEL. NO. (03) 8558818
FAX. (03) 8530073

المشروع/ PROJECT TITTLE	رفع مساحي لنخل البغيلية	
المالك/ OWNER NAME	نايف و سعود و عبدالله ابناء حمود بن عبدالله زمام الخالدي	
الموقع/ LOCATION	الجش -القطيف	
المساح/ SURVEYOR	ادوارد	
رقم المخطط/ SUBDIVISION NO.		
الرسام/ DRAFTSMAN	بشير	
الختم و التوقيع/ STAMP & SIGN		
المراجع/ CHECKED BY	أحمد عباس البحري	
رقم المشروع/ PROJECT NO.	٢٢-٤٢٦	
مقياس الرسم/ SCALE	١/ ٥٠٠	
التاريخ التأسيس/ DATE	٢٣/ ٠١/ ١٤٤٤هـ	
التاريخ التعديل/ DATE MODIFIED		

Z:\2022 SURVEY\22-426 SALEH AL AMRU 0566079707 - AL JESH - ED\22-426 SALEH AL AMRU 0566079707 - AL JESH - ED - UTM.dwg